

type Ckke - begane grond
 bouwnummer 15



project 21 Woningen Bergh & Boszicht Hilversum

onderwerp type Ckke
 begane grond

projectnr. 8882


tekeningnr. V-231A

schaal 1:50

tekenaar MCa

status definitief

(wijz)/datum 01-05-2019

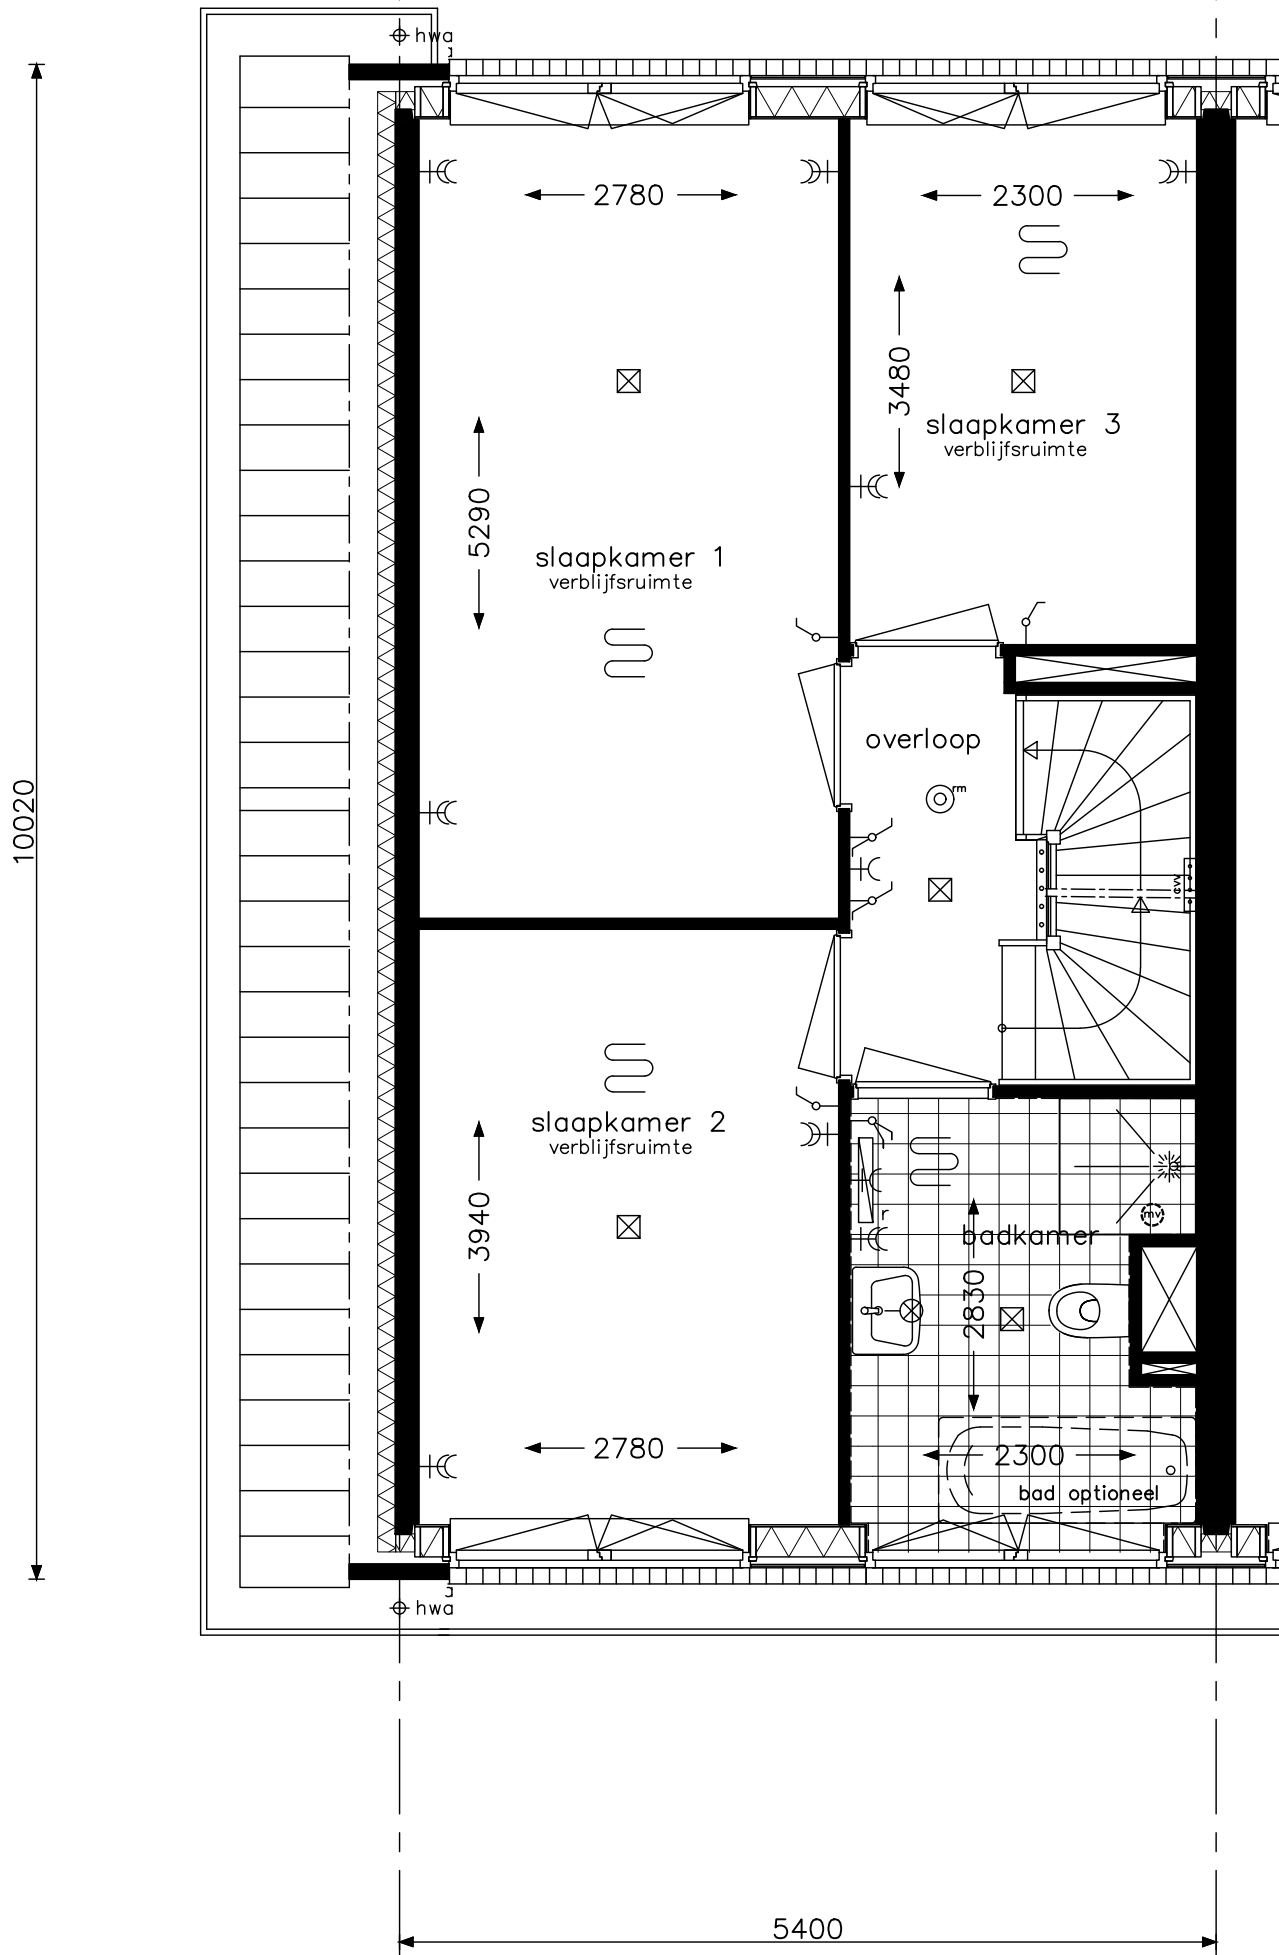

type Ckke - verdieping
 bouwnummer 15



project 21 Woningen Bergh & Boszicht Hilversum

onderwerp type Ckke
 verdieping

projectnr. 8882


tekeningnr. V-232A

schaal 1:50

tekenaar MCa

status definitief

(wijz)/datum 01-05-2019

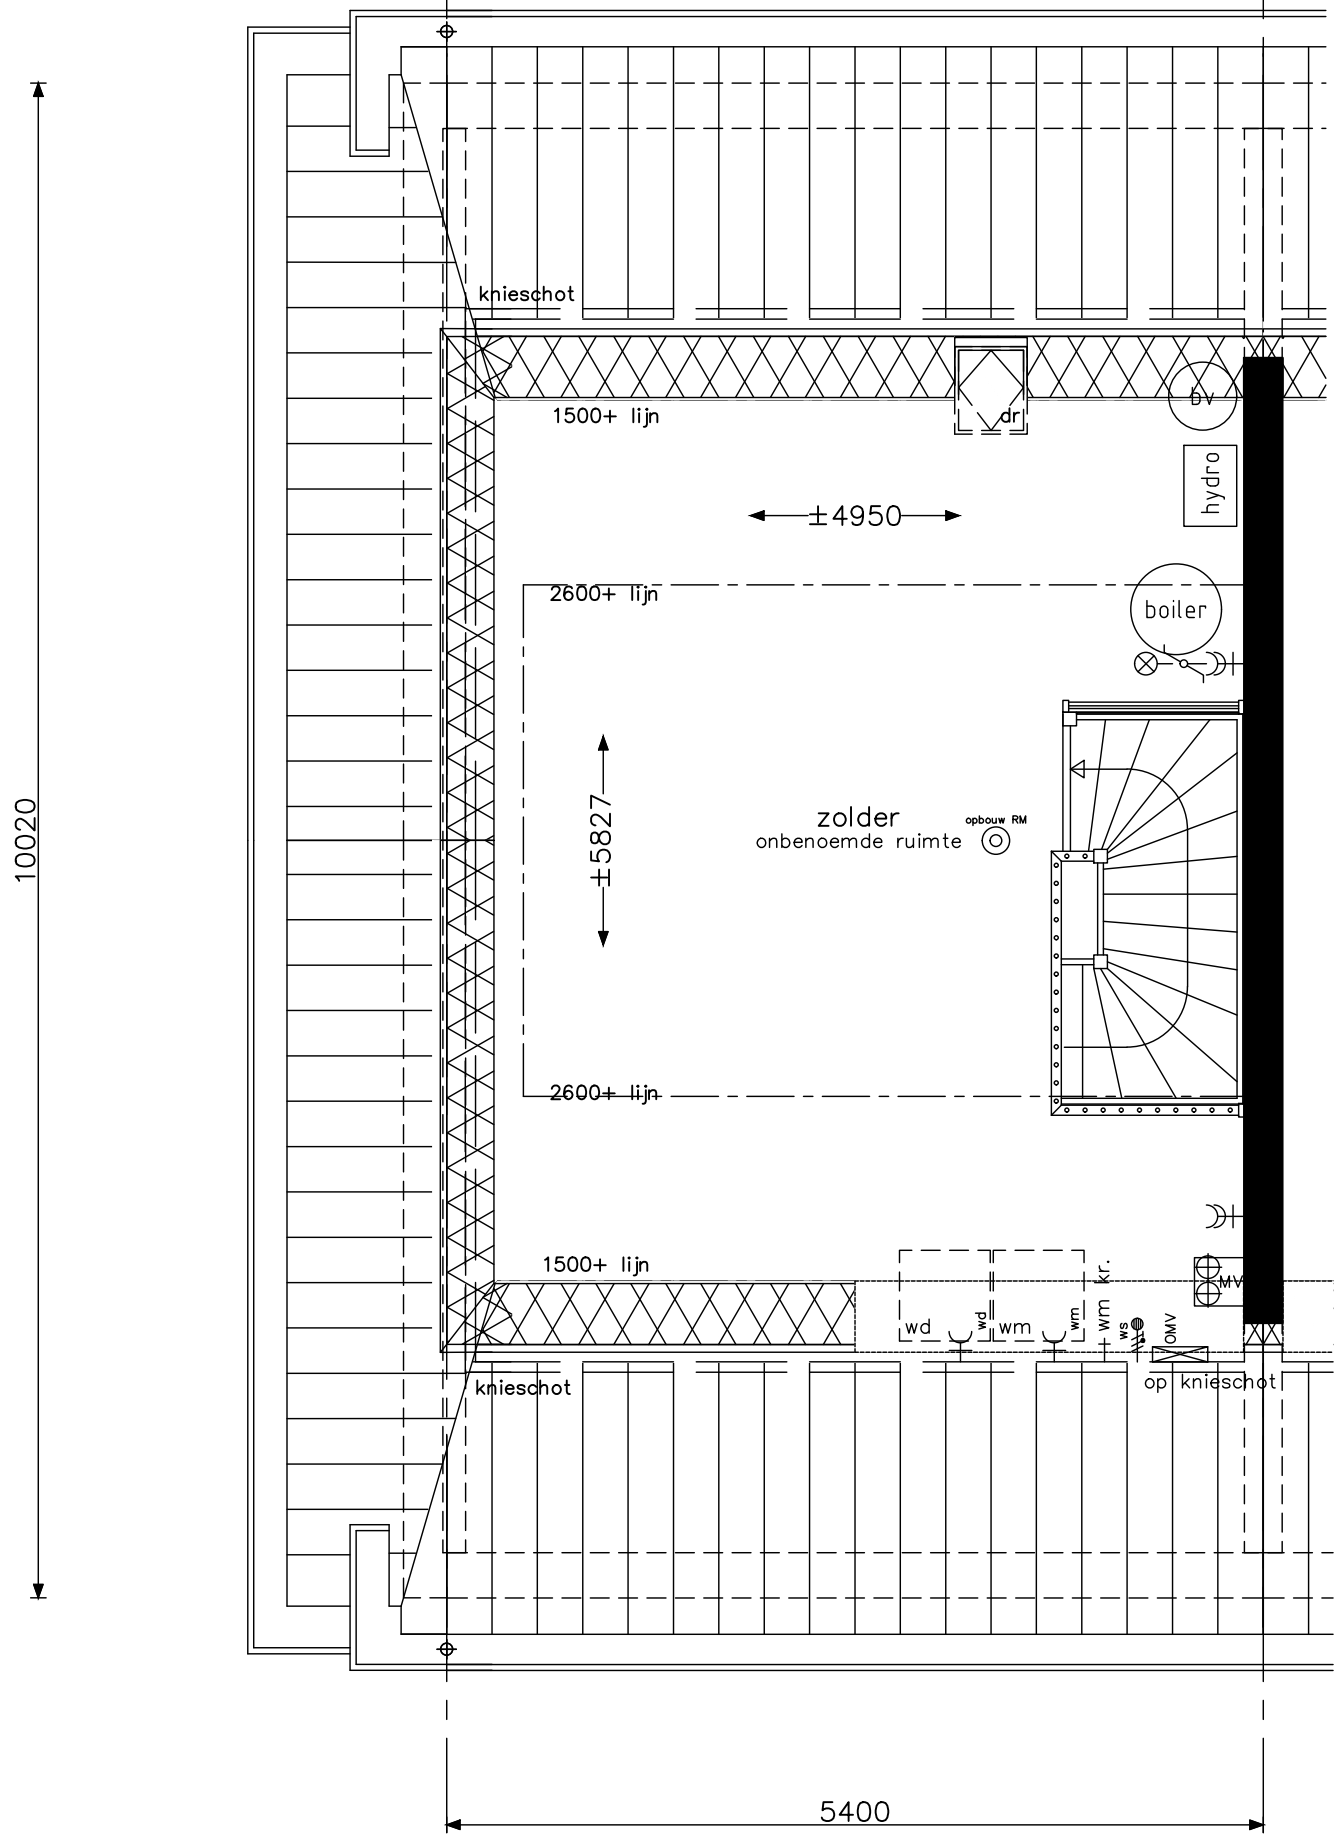

type Ckke - zolder
 bouwnummer 15



project		21 Woningen Bergh & Boszicht Hilversum	
onderwerp		type Ckke zolder	projectnr. 8882
schaal		tekenaar	status
1:50	MCa	definitief	(wijz)/datum 01-05-2019

tekeningnr.
V- 233A