

type Dk - begane grond  
 bouwnummers 2, 4, 6, 17, 19 en 21  
 bouwnummers spiegelbeeld 1, 3, 5, 16, 18 en 20



project 21 Woningen Bergh & Boszicht Hilversum

onderwerp woningtype Dk  
 begane grond

projectnr. 8882


tekeningnr. V-241A

schaal 1:50

tekenaar MCa

status definitief

(wijz)/datum 01-05-2019

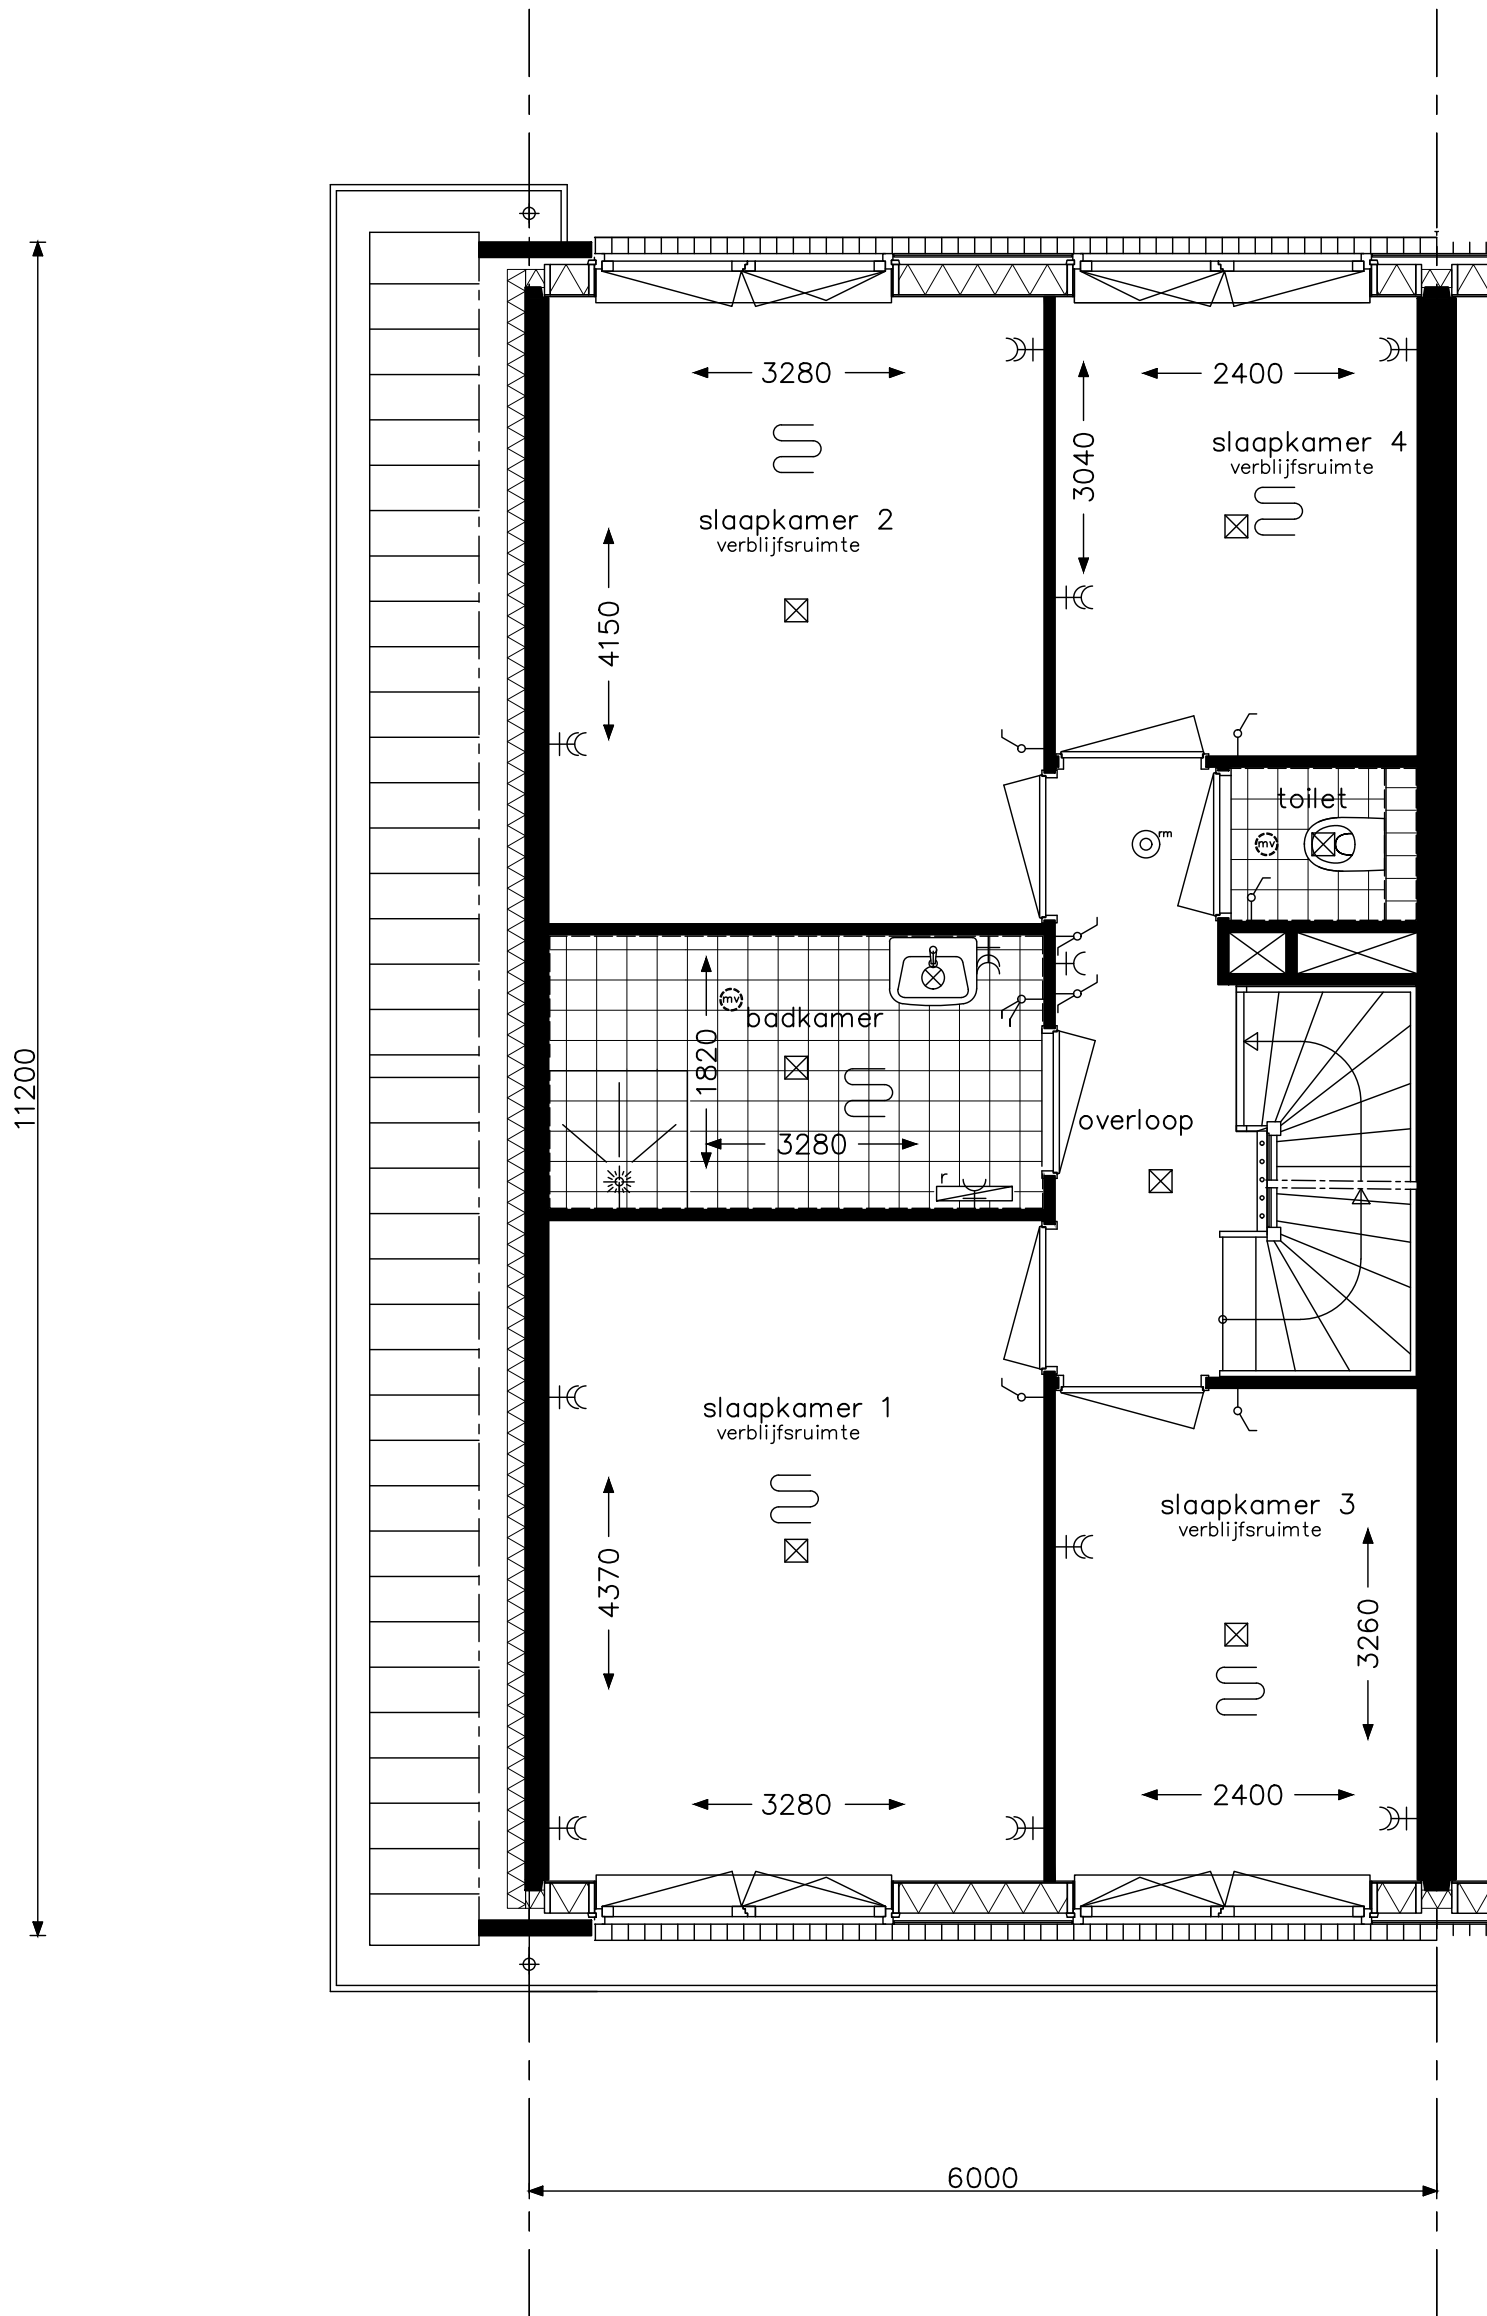

type Dk - verdieping  
 bouwnummers 2, 4, 6, 17, 19 en 21  
 bouwnummers spiegelbeeld 1, 3, 5, 16, 18 en 20



project 21 Woningen Bergh & Boszicht Hilversum

onderwerp woningtype Dk  
 verdieping

projectnr. 8882


tekeningnr. V-242A

schaal 1:50

tekenaar MCa

status definitief

(wijz)/datum 01-05-2019

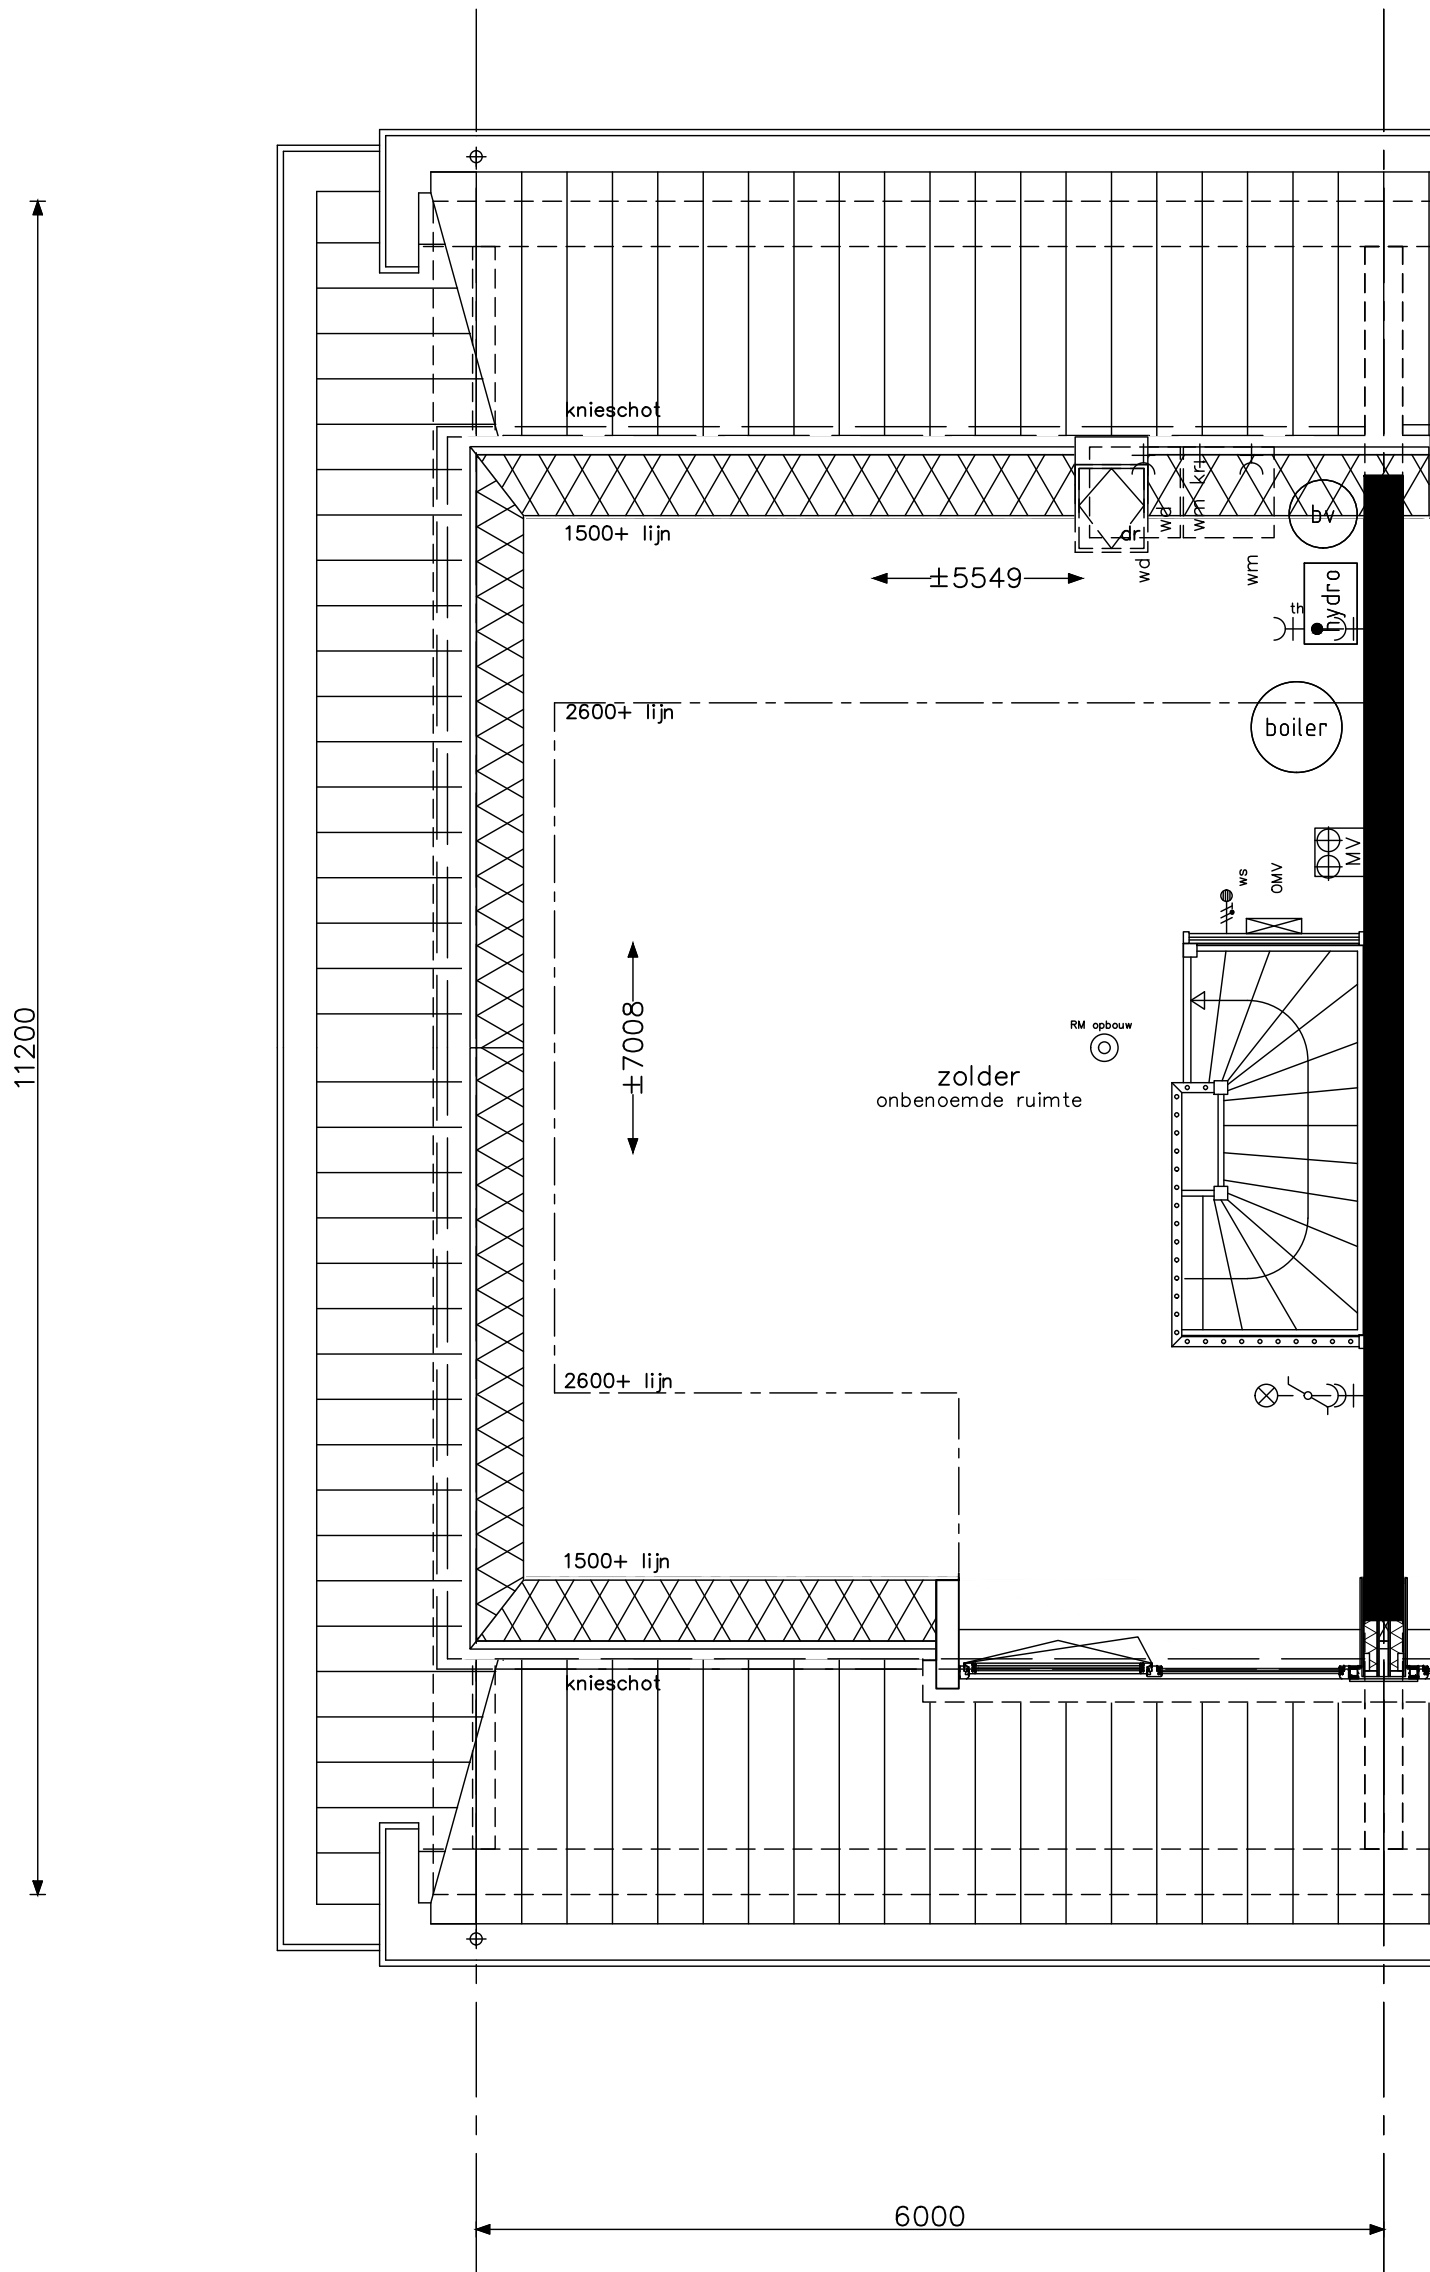

type Dk - zolder  
 bouwnummers 2, 4, 6, 17, 19 en 21  
 bouwnummers spiegelbeeld 1, 3, 5, 16, 18 en 20



project		21 Woningen Bergh & Boszicht Hilversum	
onderwerp		woningtype Dk zolder	projectnr. 8882
			tekeningnr. V-243A
schaal	1:50	tekenaar	MCa
status	definitief	Jr30	(wijz)/datum
			01-05-2019